




HAUS 1	EG rechts
4-Zimmer - Wohnung 1 mit Sondernutzungsrecht Garten	
Wohnen/Kochen	34,00 qm
Schlafen	15,50 qm
Ankleide	6,00 qm
Zimmer 1	10,00 qm
Zimmer 2	2,50 qm
Bad	7,00 qm
Duschbad	4,00 qm
Hauswirtschaftsraum	2,50 qm
Vorrat	4,00 qm
Flur	7,50 qm
Terrasse 10,00 qm / 2	5,00 qm
Gesamt	108,00 qm
Alle m ² -Angaben sind ca.-Werte.	

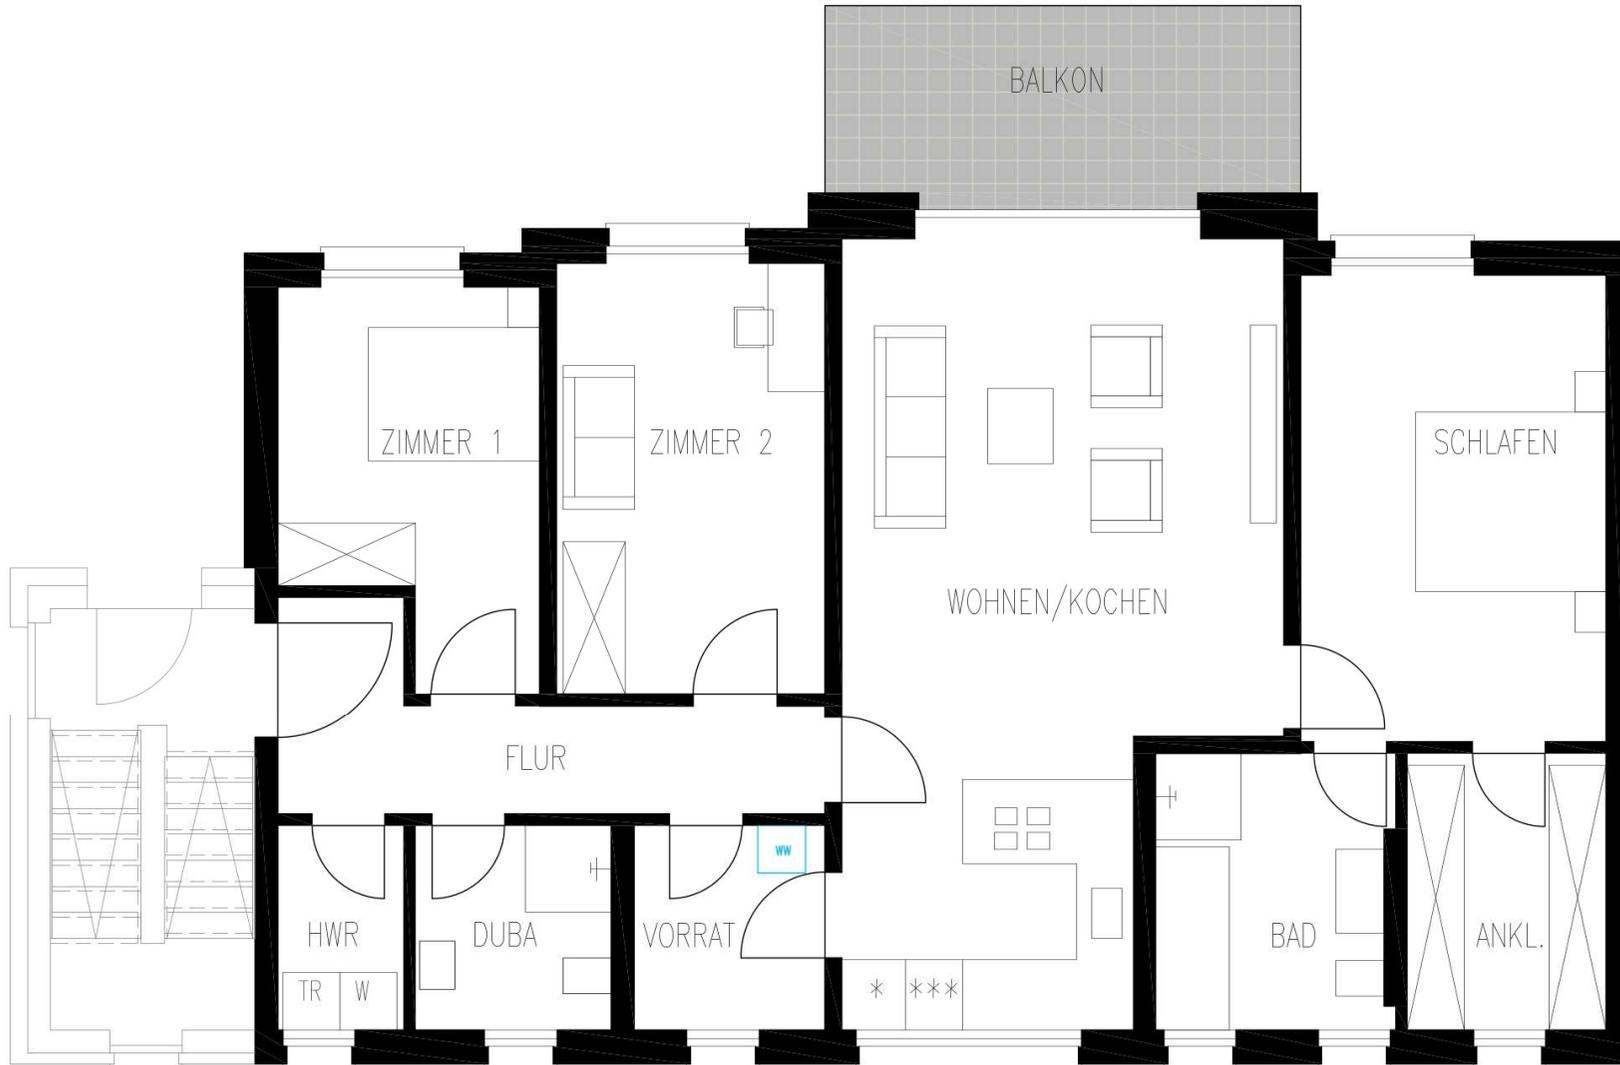


HAUS 1 **1. OG rechts**

**4-Zimmer - Wohnung 3
mit Balkon**

Wohnen/Kochen	34,00 qm
Schlafen	15,50 qm
Ankleide	6,00 qm
Zimmer 1	10,00 qm
Zimmer 2	12,50 qm
Bad	7,00 qm
Duschbad	4,00 qm
Hauswirtschaftsraum	2,50 qm
Vorrat	4,00 qm
Flur	7,50 qm
Terrasse 10,00 qm / 2	5,00 qm

Gesamt **108,00 qm**


Alle m²-Angaben sind ca.-Werte.

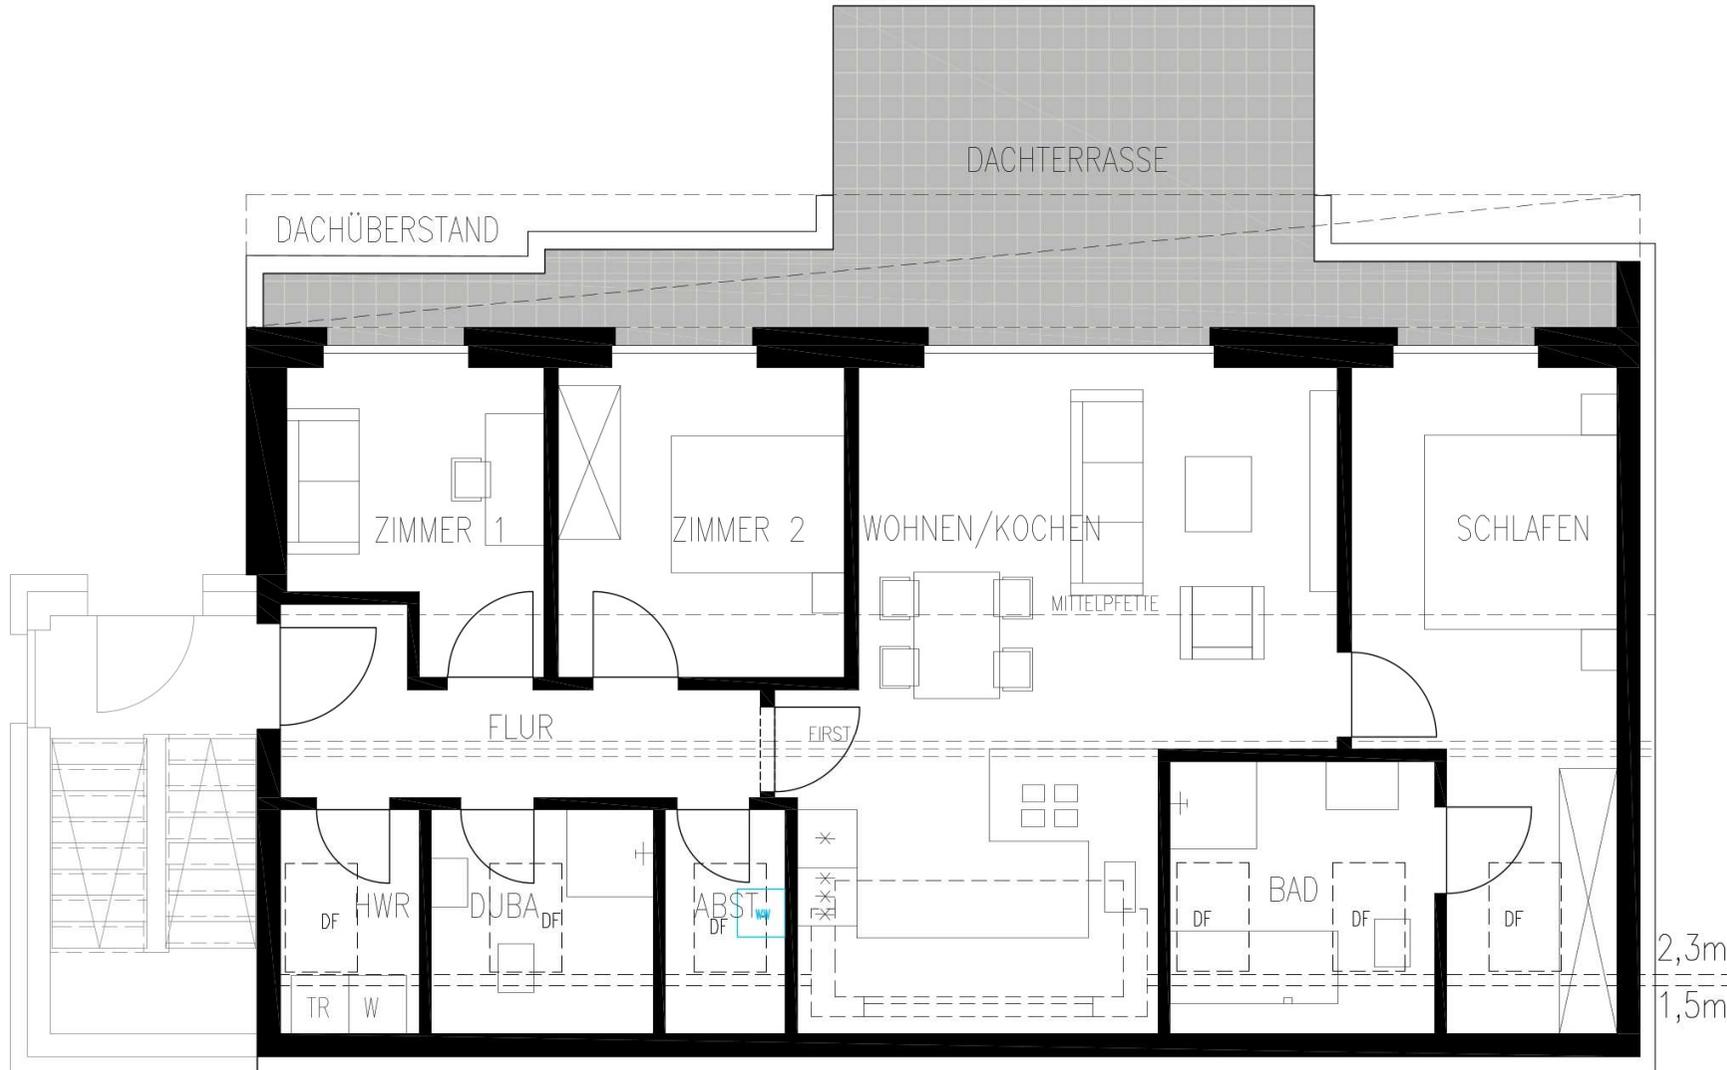


HAUS 1	DG rechts
4-Zimmer - Wohnung 5 mit Dachterrasse	
Wohnen/Kochen	31,00 qm
Schlafen	15,50 qm
Zimmer 1	7,50 qm
Zimmer 2	10,00 qm
Bad	6,00 qm
Duschbad	4,00 qm
Hauswirtschaftsraum	2,50 qm
Vorrat	2,00 qm
Flur	7,00 qm
Terrasse 23,00 qm / 2	11,50 qm
Gesamt	97,00 qm
Alle m²-Angaben sind ca.-Werte.	



HAUS 2	EG links
3-Zimmer - Wohnung 2 mit Sondernutzungsrecht Garten	
Wohnen/Kochen	35,00 qm
Schlafen	25,50 qm
Zimmer 1	10,50 qm
Bad	6,50 qm
Duschbad	4,50 qm
Hauswirtschaftsraum	3,50 qm
Vorrat	4,00 qm
Flur	6,00 qm
Terrasse 10,00 qm / 2	5,00 qm
Gesamt	100,50 qm
Alle m ² -Angaben sind ca.-Werte.	

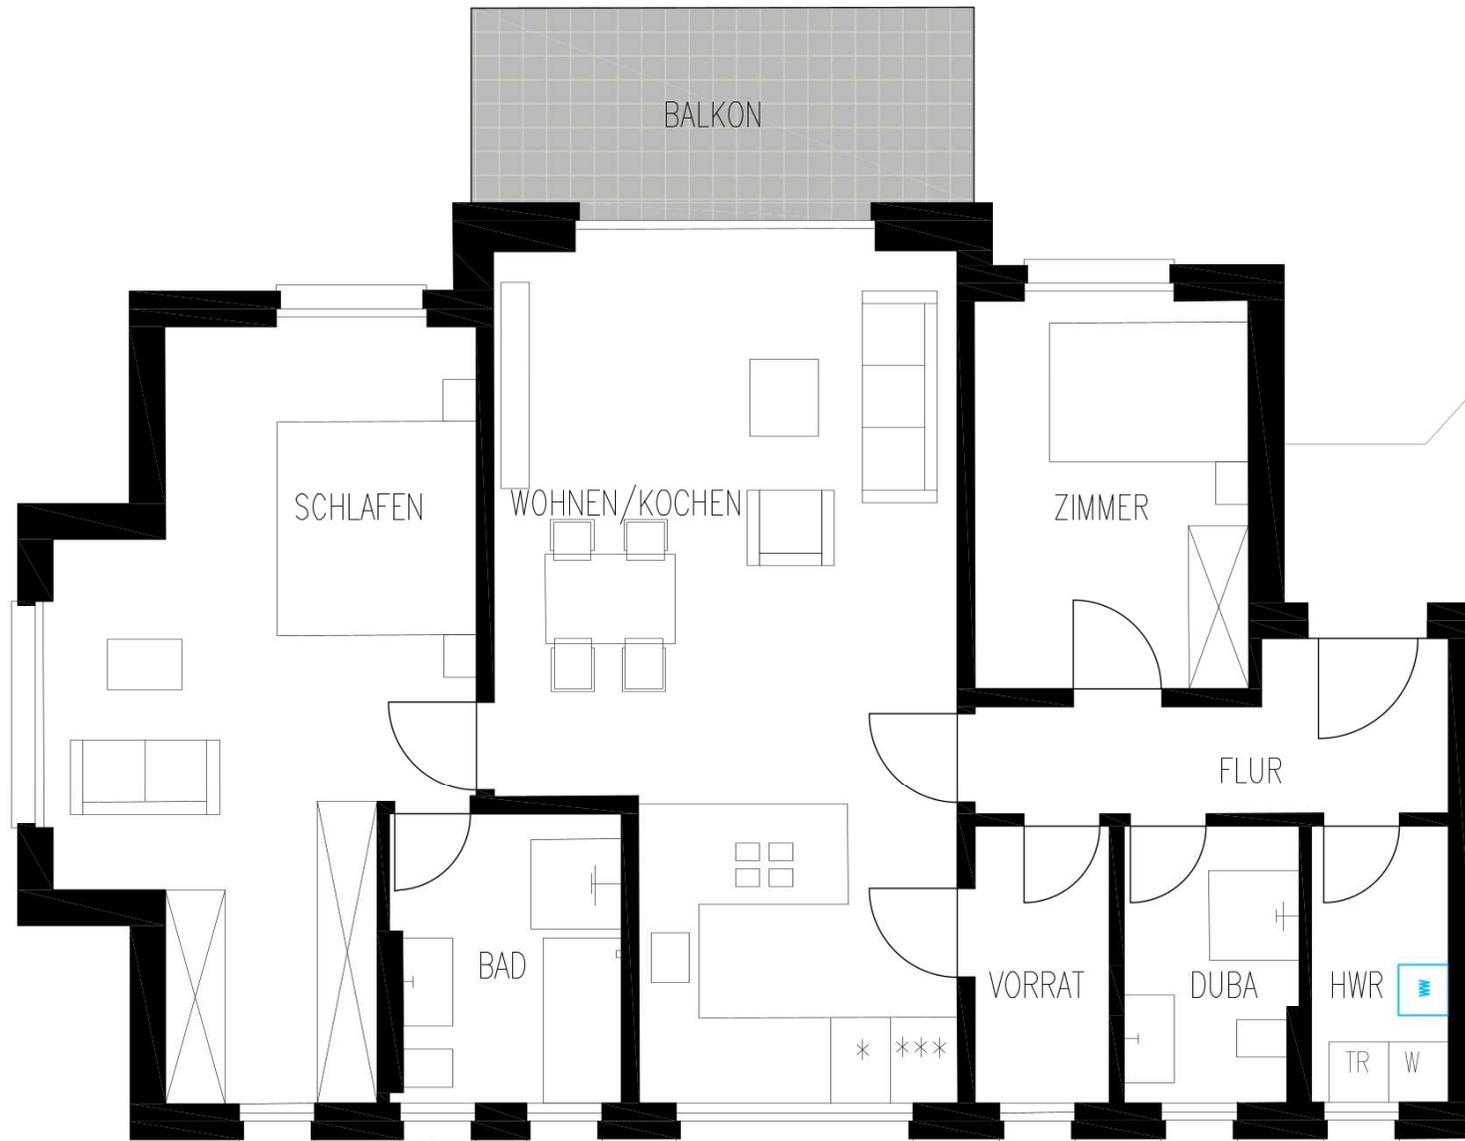

HAUS 2	1.OG links
3-Zimmer – Wohnung 4 mit Balkon	
Wohnen/Kochen	35,00 qm
Schlafen	25,50 qm
Zimmer	10,50 qm
Bad	6,50 qm
Duschbad	4,50 qm
Hauswirtschaftsraum	3,50 qm
Vorrat	4,00 qm
Flur	6,00 qm
Terrasse 10,00 qm / 2	5,00 qm
Gesamt	100,50 qm
Alle m ² -Angaben sind ca.-Werte.	

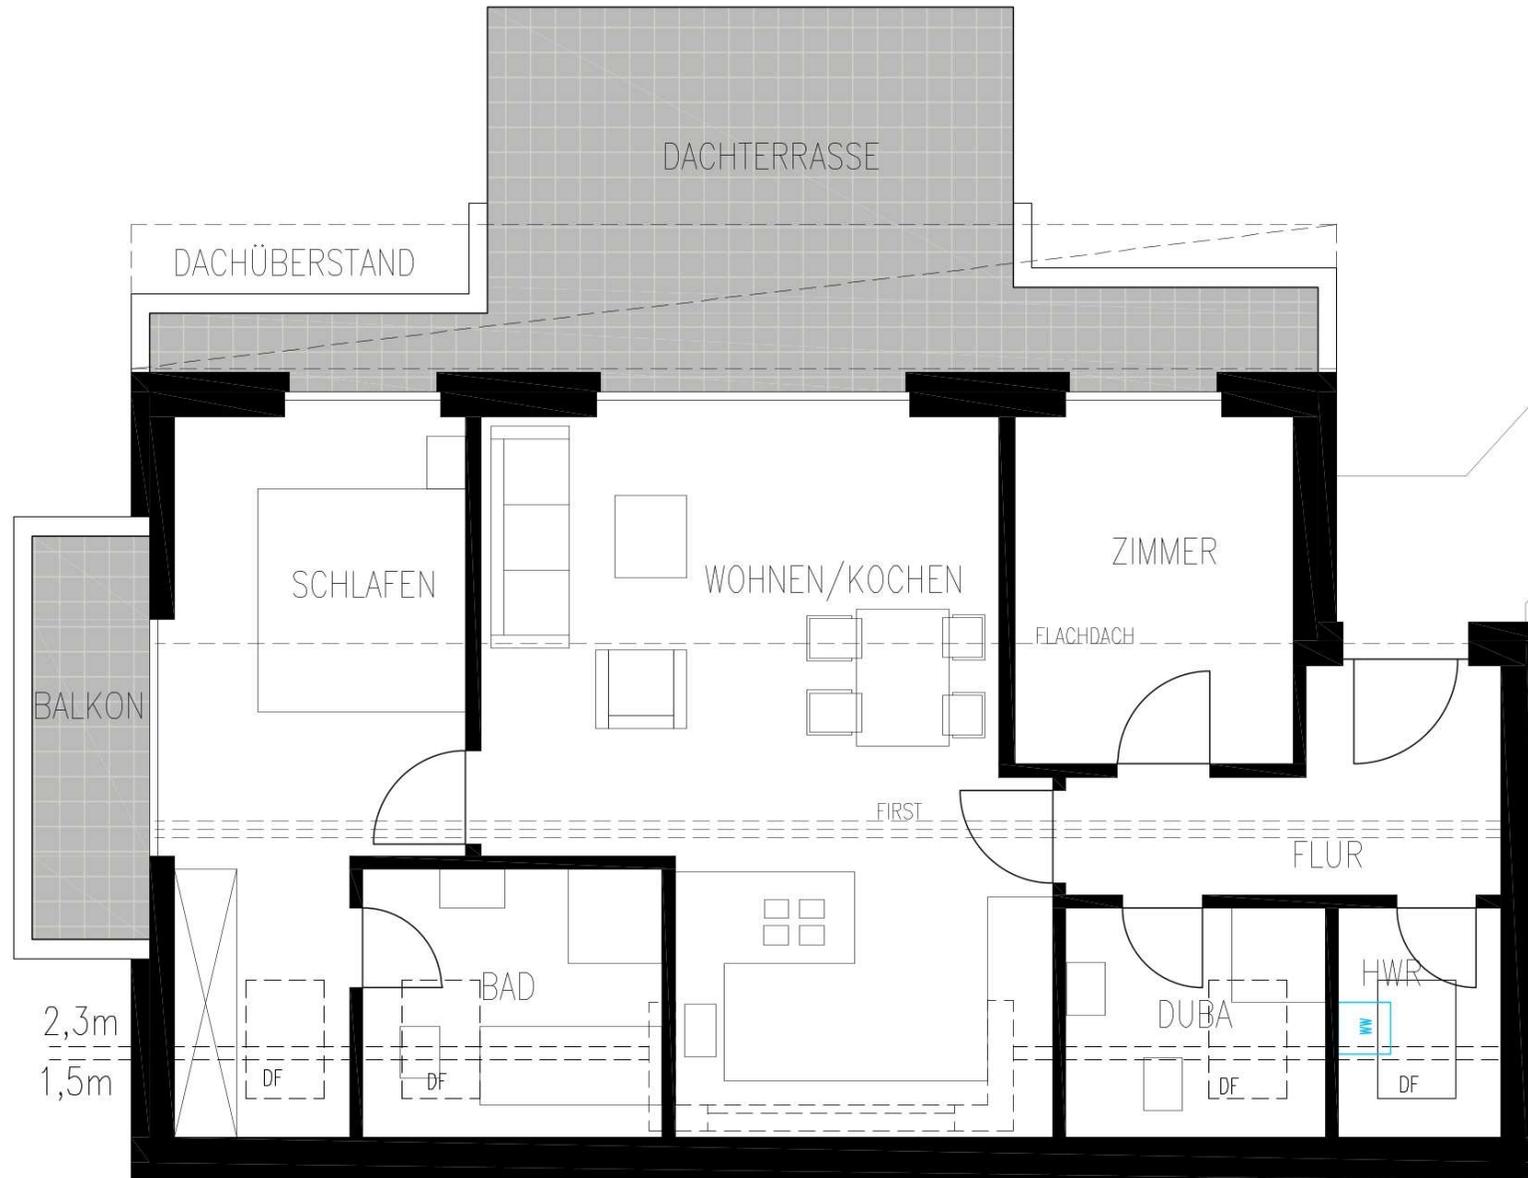

HAUS 2	DG links
3-Zimmer-Wohnung 6 mit Dachterrasse	
Wohnen/Kochen	31,00 qm
Schlafen	15,50 qm
Zimmer	9,00 qm
Bad	5,00 qm
Duschbad	3,50 qm
Hauswirtschaftsraum	2,00 qm
Flur	7,00 qm
Terrasse 26,00 qm / 2	13,00 qm
Gesamt	86,00 qm
Alle m ² -Angaben sind ca.-Werte.	